


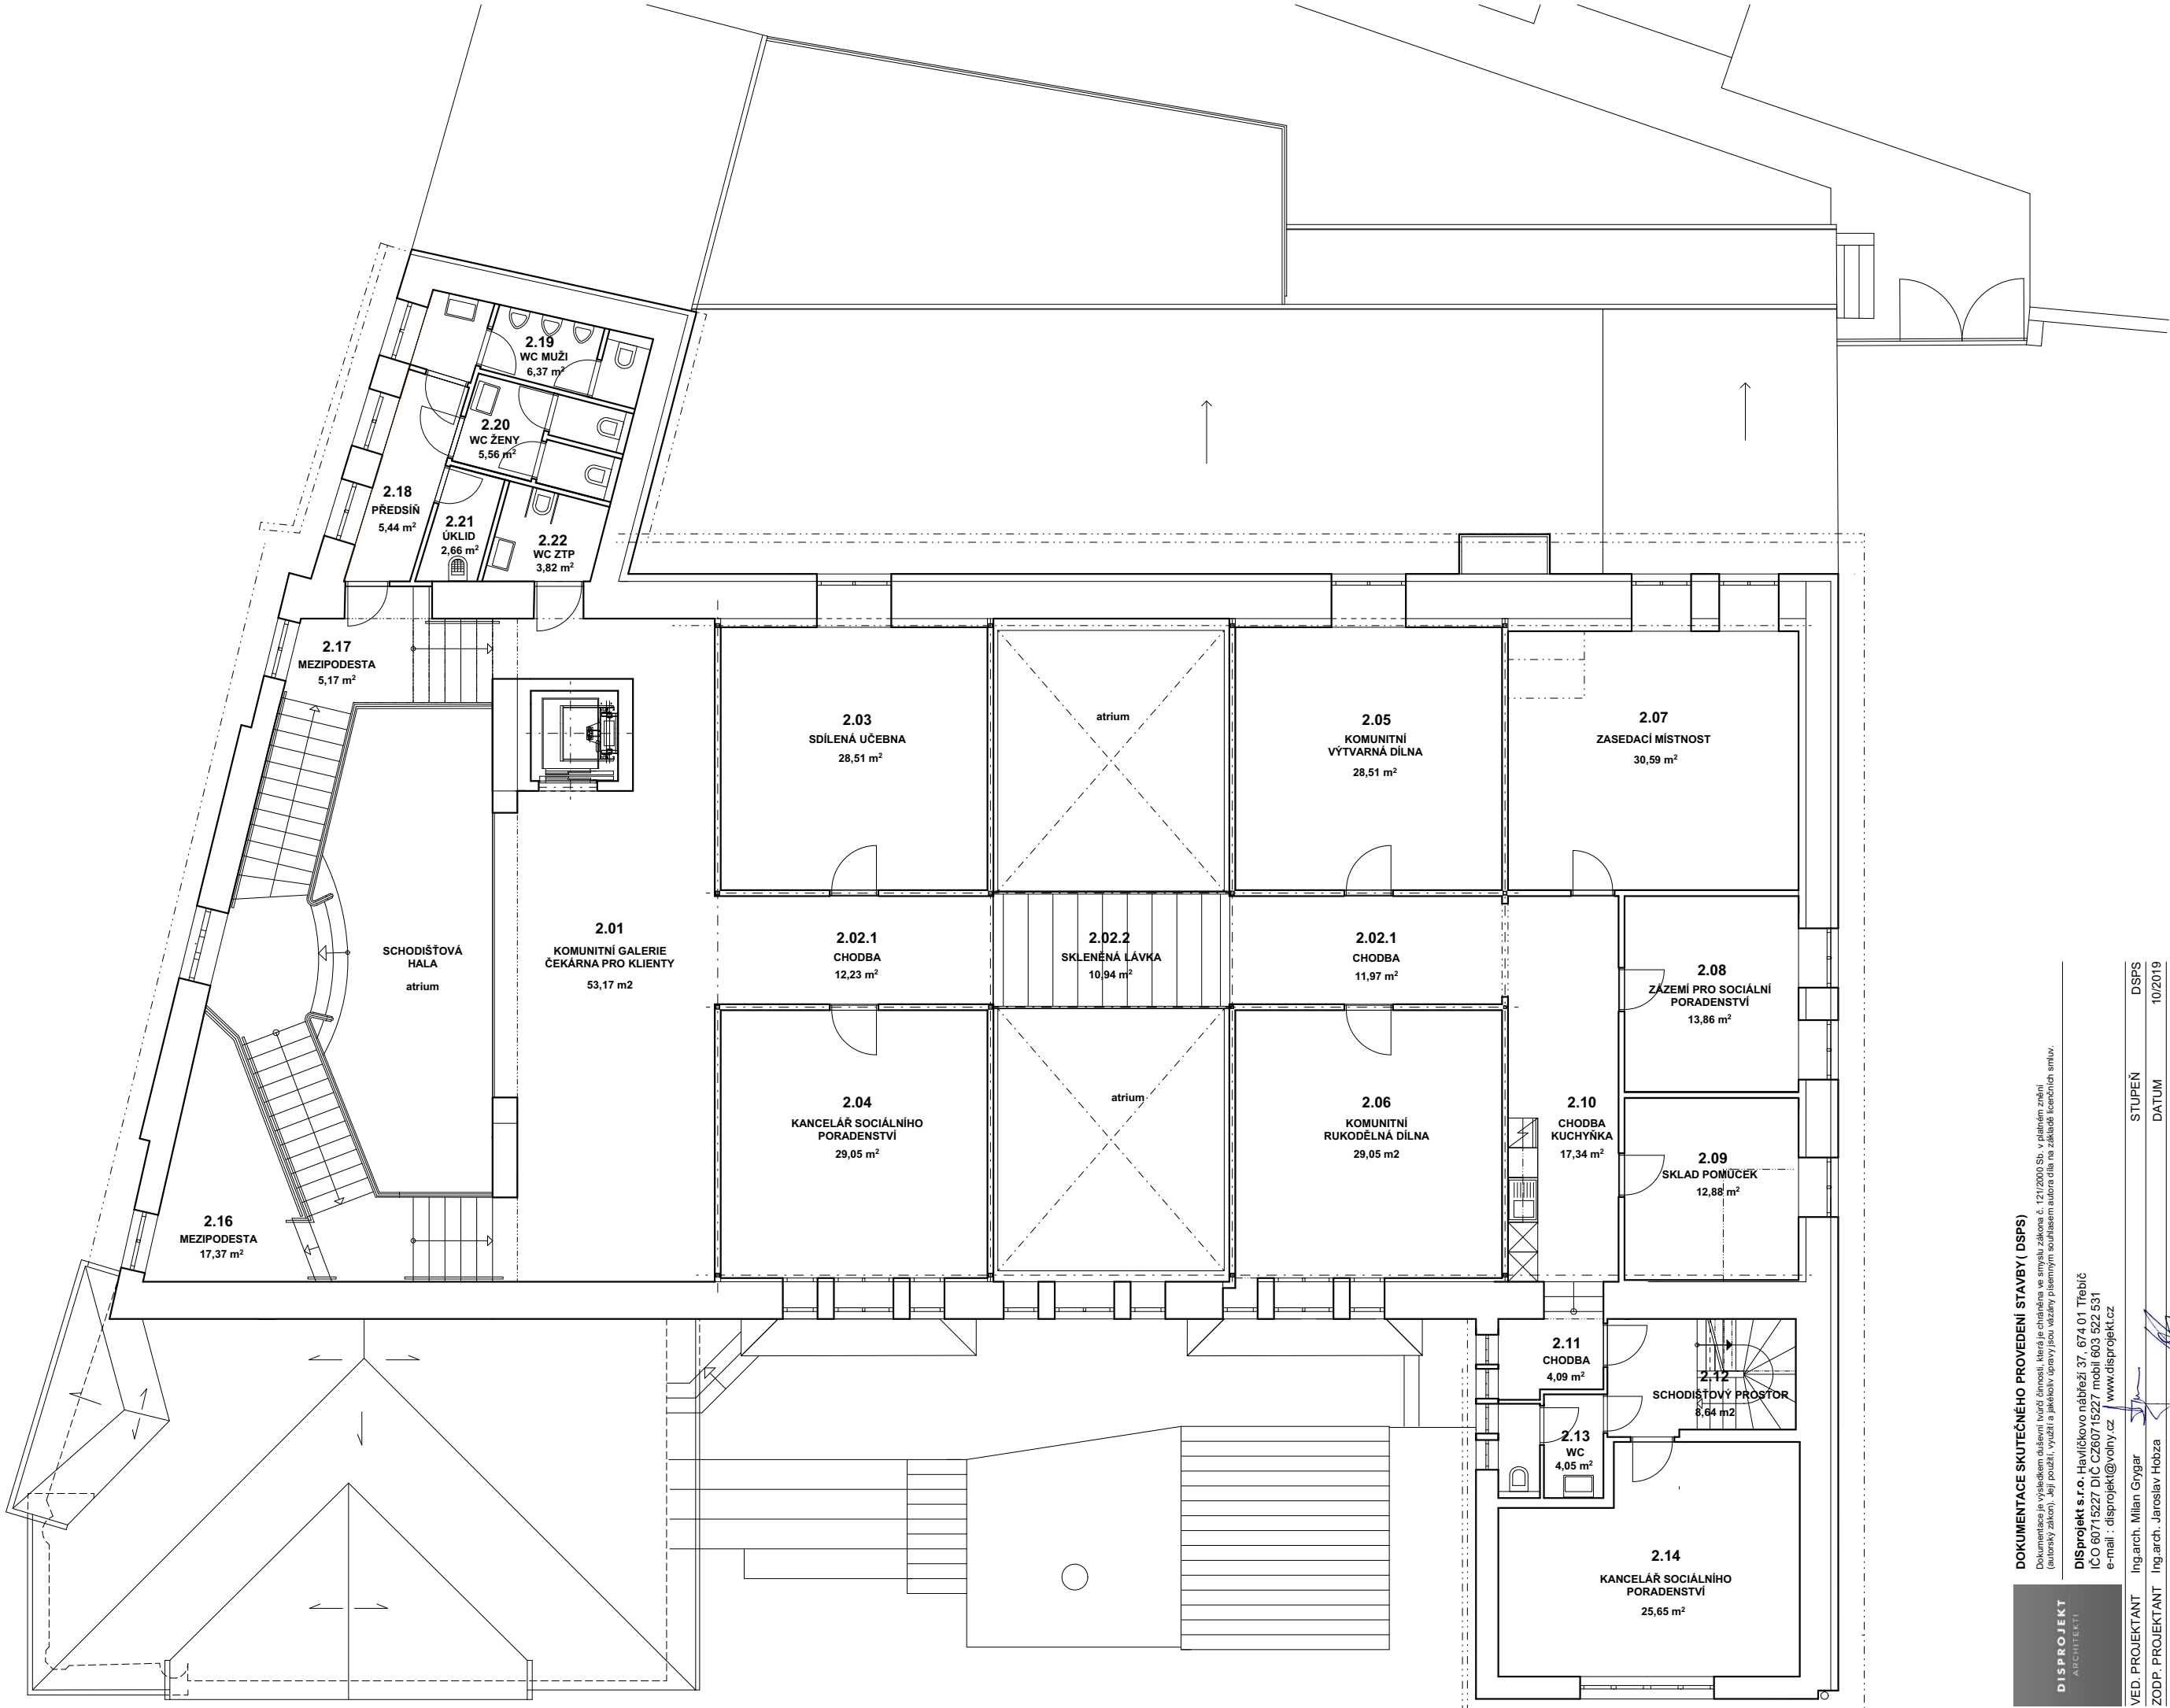

DISPROJEKT ARCHITEKTI		DOKUMENTACE SKUTEČNÉHO PROVEDENÍ STAVBY (DSPS)			
Dokumentace je výsledkem autorské tvůrčí činnosti, která je chráněna ve smyslu zákona č. 121/2000 Sb., v platném znění (autorský zákon). Její použití vyzní a jakékoli jiný jso. vztahy písemným souhlasem autora díla na základě licenčních smluv.					
DISprojekt s.r.o. Havlíčkovo nábrží 37, 674 01 Třebíč IČO 60715227 DIČ CZ60715227 mobil 603 522 531 e-mail : disprojekt@volny.cz www.disprojekt.cz					
VED. PROJEKTANT	Ing.arch. Milan Grygar	STUPEŇ	DSPS		
ZODP. PROJEKTANT	Ing.arch. Jaroslav Hobza	DATUM	10/2019		
KRESLIL	Helena Fischerová	Č. ZAK.	12/2016		
INVESTOR	Město Třebíč	MĚŘITKO	1:120		
AKCE:	KOMUNITNÍ CENTRUM MORÁVIA TŘEBÍČ				
ČÁST:	D. 2. SO 02 - STAVEBNÍ OBJEKT				
D. 2.1. ARCHITEKTONICKÉ A STAVEBNÉ TECHNICKÉ ŘEŠENÍ STAVBY					
VÝKRES:	PŮDORYS 2.NP				Č. VÝKRESU D 1.1-2-105